Rzut przyziemia

Skala 1:100

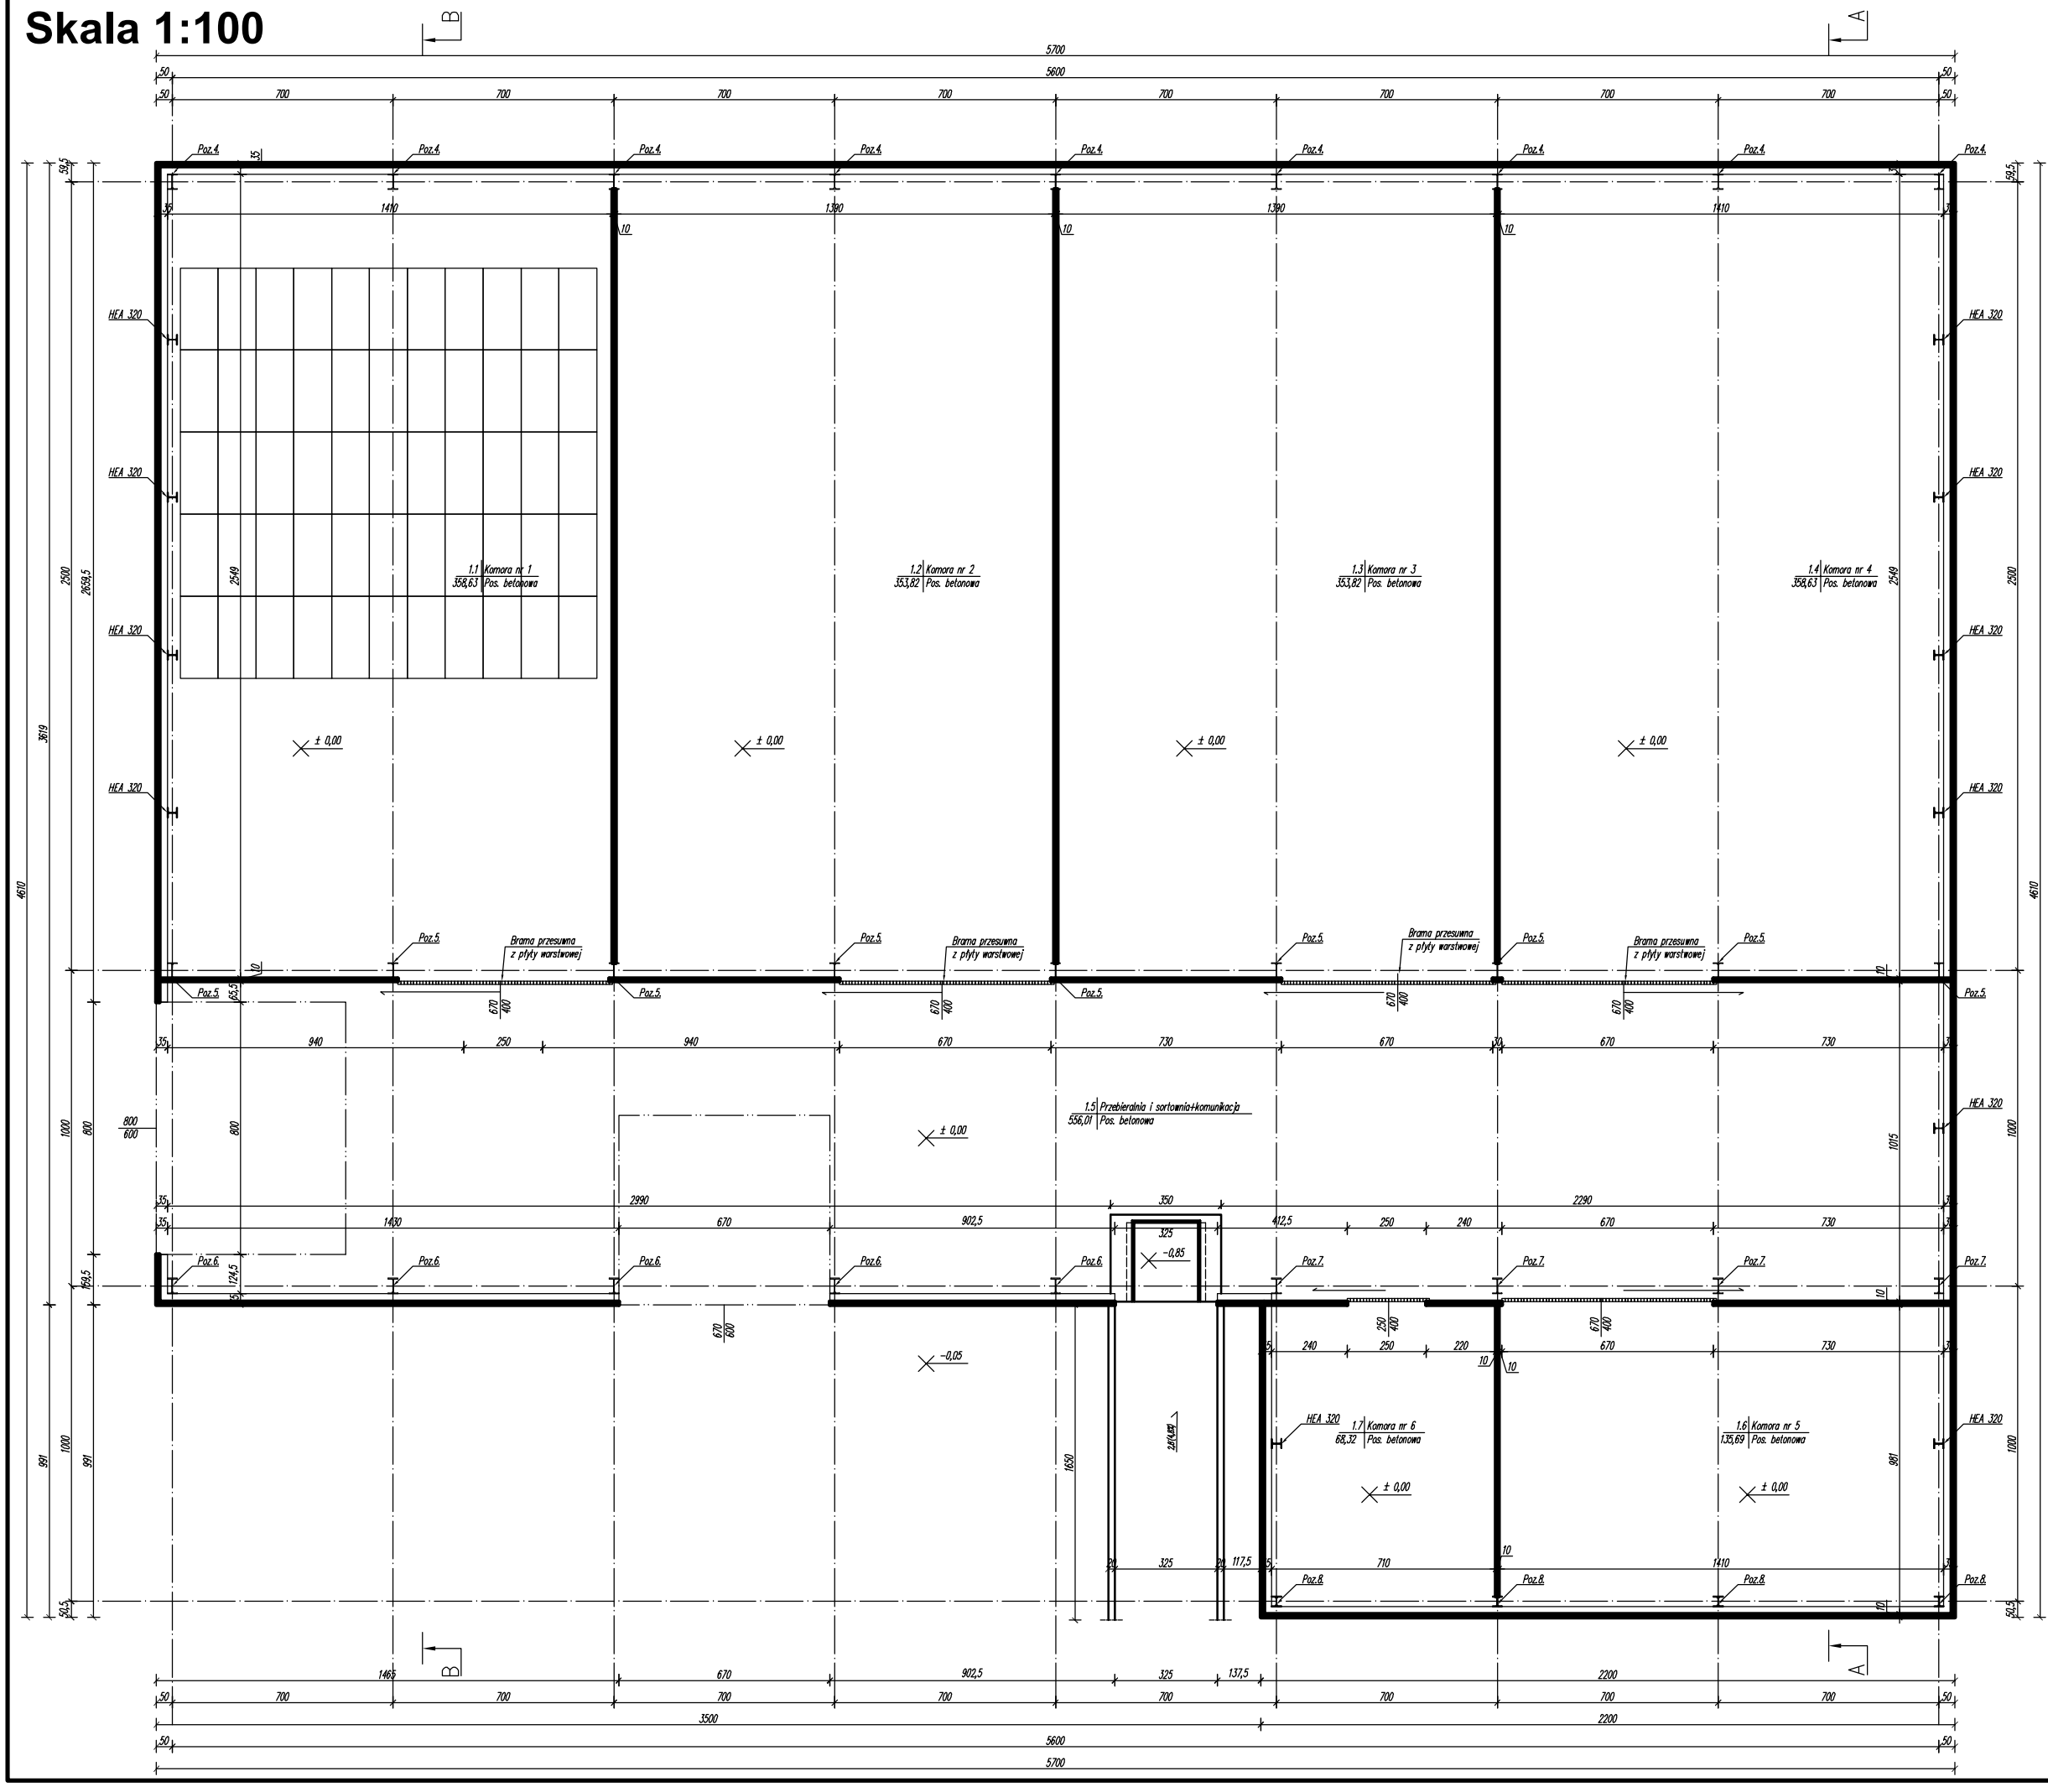

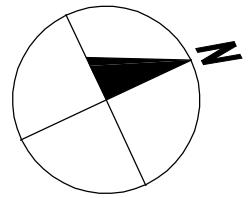

Zestawienie powierzchni użytkowej			
Nr	Nazwa pomieszczenia	Powierzchnia	Jednostka
1.1	Komora nr 1	358,63	m^2
1.2	Komora nr 2	353,82	m^2
1.3	Komora nr 3	353,82	m^2
1.4	Komora nr 4	358,63	m^2
1.5	Przeb. i sortownia	556,01	m^2
1.6	Komora nr 5	135,69	m^2
1.7	Komora nr 6	68,32	m^2
	Σ	**2184,92**	m^2

Oznaczenia
Poz.4. SC1 – Słup głowny HEA 500
Poz.5. SC2 – Słup głowny HEA 500
Poz.6. SB1 – Słup nowy bocznej HEA 500
Poz.7. SB2 – Słup nowy bocznej HEA 500
Poz.8. SB3 – Słup nowy bocznej HEA 320
Poz.13. RP – Rampa przeładunkowa

Uwagi
Poz.4. – wg rysunku nr 13
Poz.5. – wg rysunku nr 14
Poz.6. – wg rysunku nr 15
Poz.7. – wg rysunku nr 16
Poz.8. – wg rysunku nr 17
Poz.13. – wg rysunku nr 22

USŁUGI INWESTYCYJNE NADZORY BUDOWLANE KOSZTORYSOWANIE
mgr inż. SŁAWOMIR MAŃKA GORCZENICA 98, 87-300 BRODNICA

Tytuł rysunku: Rzut przyziemia

Inwestor:

Sprawdzający	Branża: Konstrukcja	Podpis	Data: 11.2017 r.
Projektant architektury	Branża: Architektura	Podpis	PROJEKT
Projektant konstrukcji: mgr inż. Sławomir Mańka, upr. budowlane nr KUP/0003/POOK/10	Branża: Konstrukcja	Podpis	
Asystent projektanta konstrukcji	Branża: Konstrukcja	Podpis	

Nazwa inwestycji: Budowa budynku magazynowo-chłodniczego wraz z montażem paneli fotowoltaicznych

Lokalizacja

Skala: 1:100

Nr rysunku: 2