


RZUT KONSTRUKCJI PRZYZIEMIA

SKALA 1:50

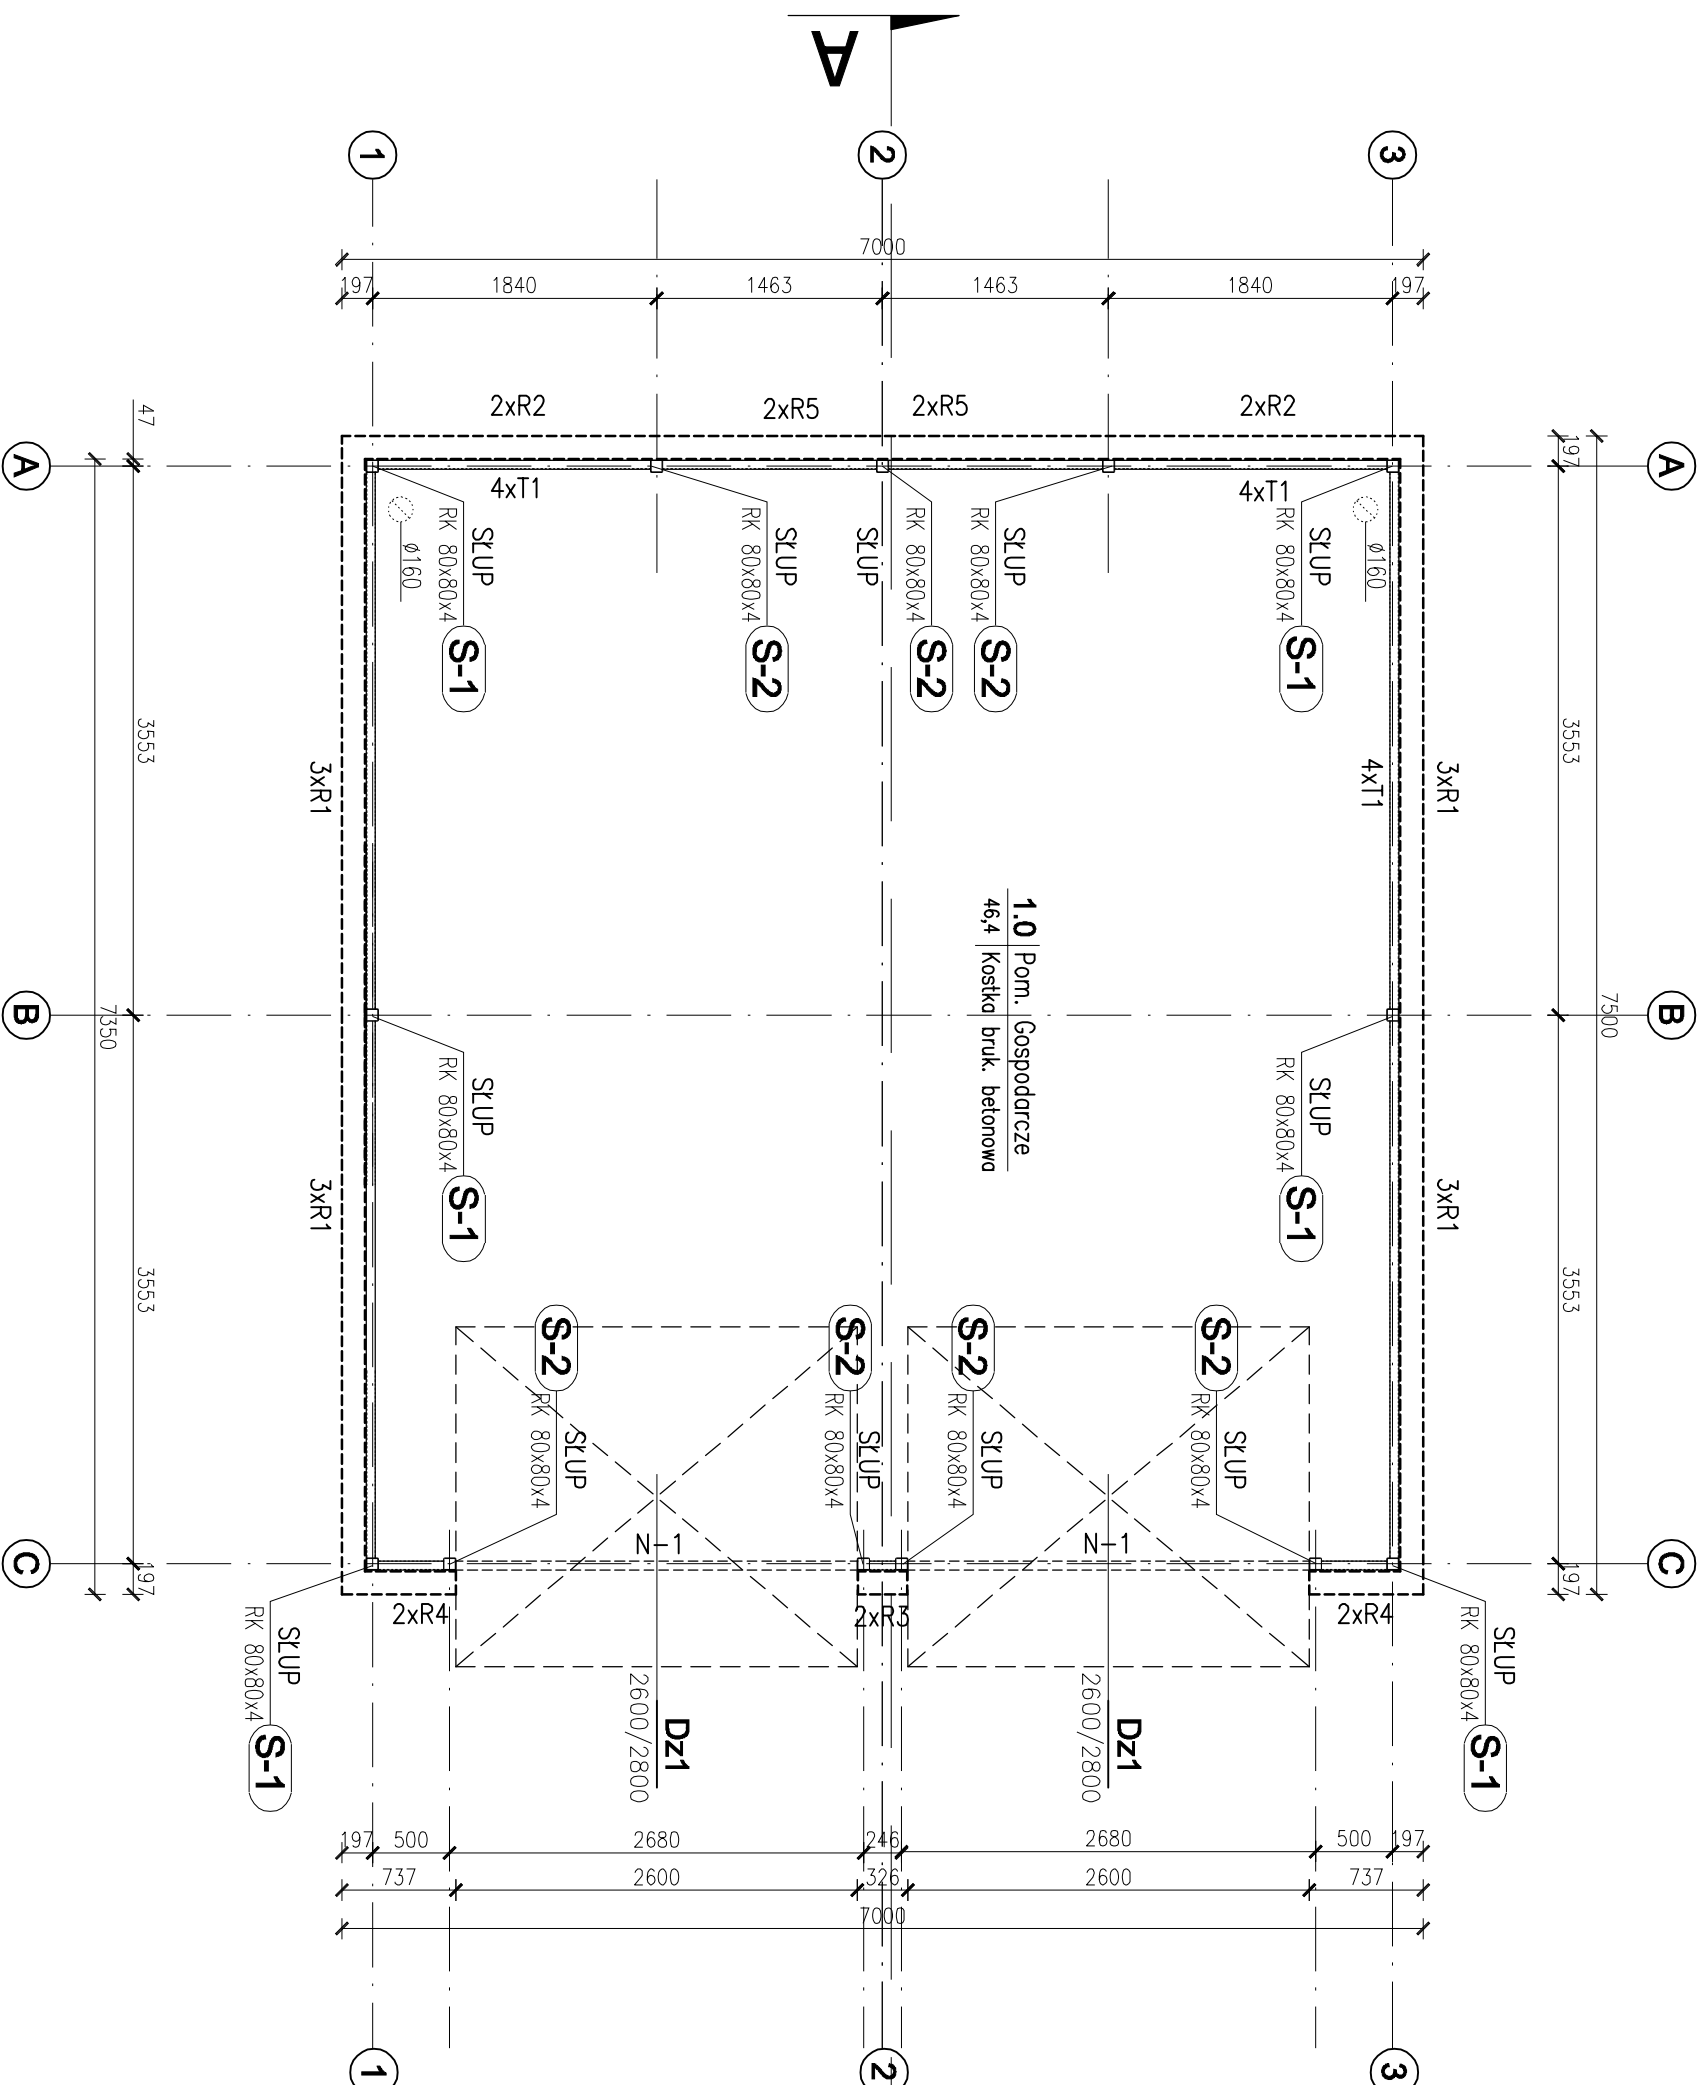

ELEMENTY KONSTRUKCJI ZE STALI GIĘTEJ NA ZIMNO

- S-1 – Stup główny RK80x80x4 stal S235JR
- S-2 – Stup szczytowy RK80x80x4 stal S235JR
- R1 – Rygiel Cz 60x30x3 stal S235JR
- R2 – Rygiel Cz 60x30x3 stal S235JR
- R3 – Rygiel Cz 60x30x3 stal S235JR
- R4 – Rygiel Cz 60x30x3 stal S235JR
- R5 – Rygiel Cz 60x30x3 stal S235JR
- T-1 – Tężnik prętowy ścian $\phi 12$ stal S235JR
- N-1 – Nadproże Cz 60x30x3 stal S235JR

stal: St3SX (wg PN/H-84020)
S235JR (wg EN 10025)

USŁUGI INWESTYCYJNE NADZORY BUDOWLANE KOSZTOROWANIE INŻ. SZAWONIR MAŃKA GORCZENICA 98c, 87-300 BRODNICA			
Typul rysunku: RZUT PRZYZIEMIA			
Architektura:	podpis	data	
Konstrukcja:	podpis	data	
inż. Szawonir Mańka		08.2014.	
KUP/0003/POOY/10			
Objekt:	Skala:		
Budowa budynku gospodarczego o konstrukcji stalowej	1:50		
Localizacja:	Nr rysunku:		
	13		