POWIERZCHNIA PROJEKT. ZABUDOWY - 138,70 m2
PROJEKT. POWIERZCHNIA UŻYTKOWA - 179,30 m2

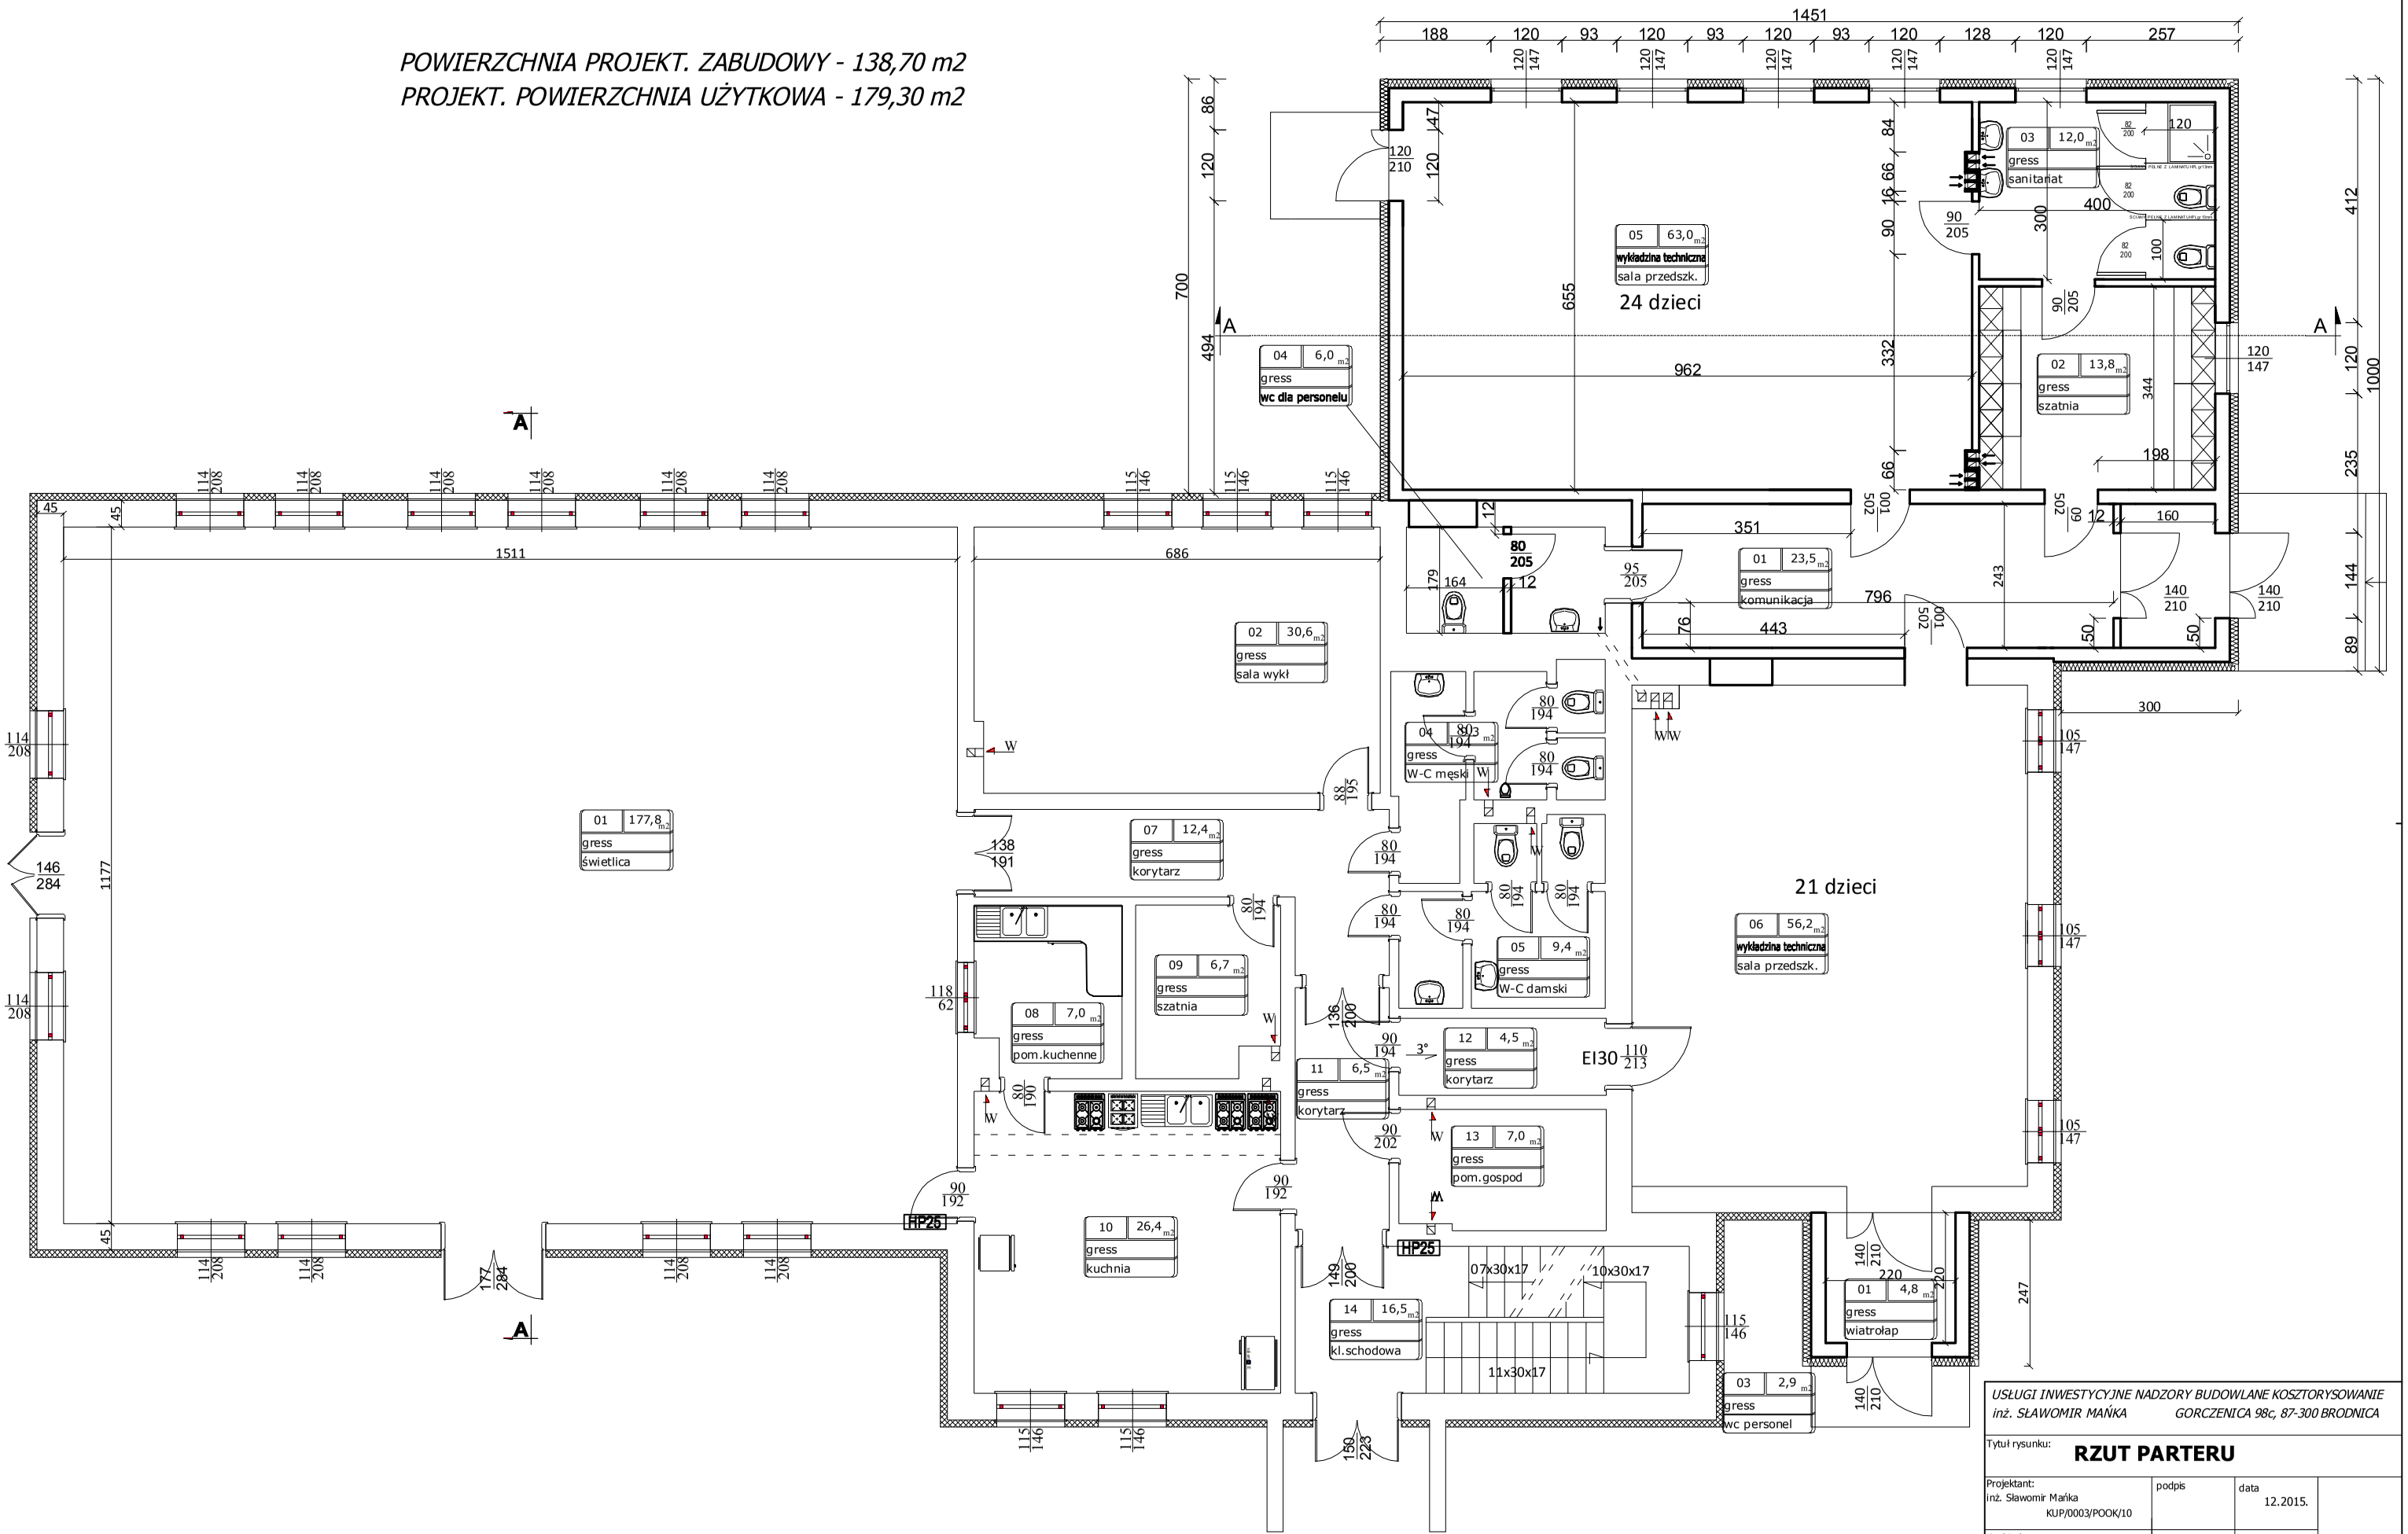

USŁUGI INWESTYCYJNE NADZORY BUDOWLANE KOSZTORYSOWANIE			
inż. SŁAWOMIR MAŃKA	*GORCZENICA 98c, 87-300 BRODNICA*		
Tytuł rysunku: **RZUT PARTERU**			
Projektant: inż. Sławomir Mańka KUP/0003/POOK/10	podpis	data 12.2015.	
Architekt:	podpis	data 12.2015.	**Projek**
Obiekt: Przedszkole			Skala: 1:50
Lokalizacja:			Nr rysunku: 40