



Elewacje - skala 1:100


Elewacja frontowa

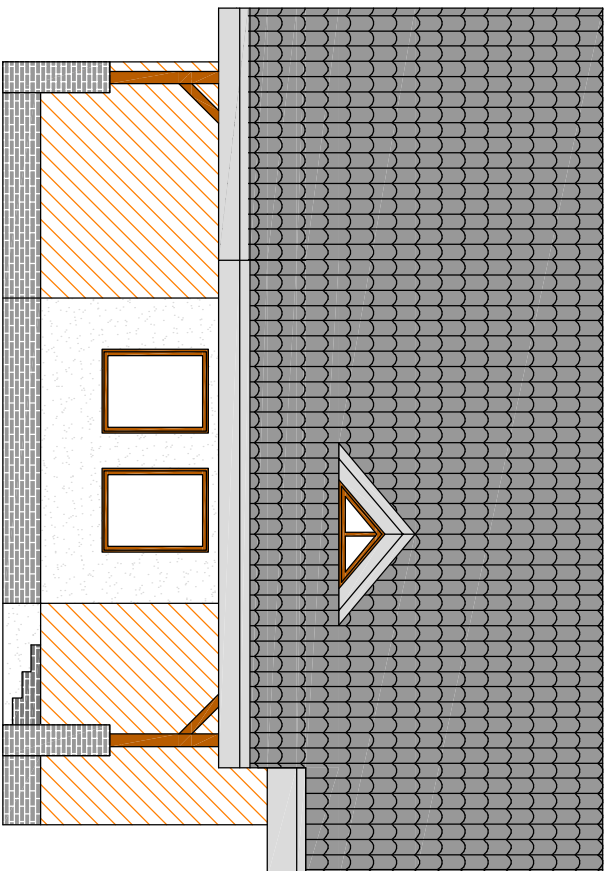


Elewacja tylna

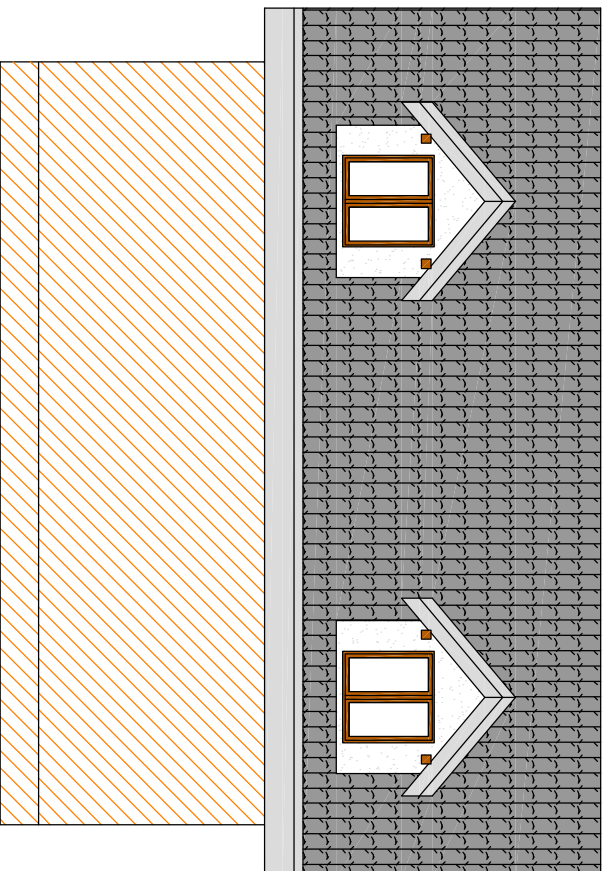

Elewacja prawa

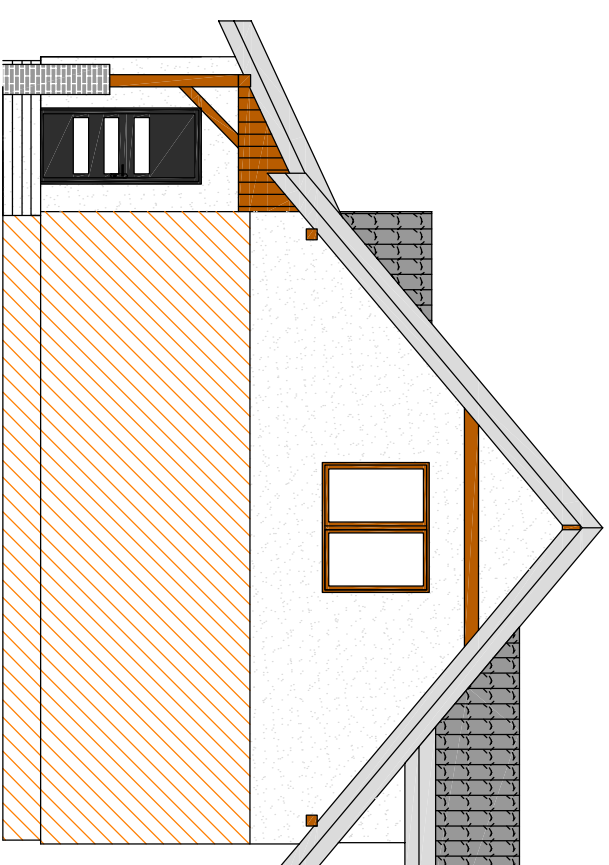

Elewacja lewa

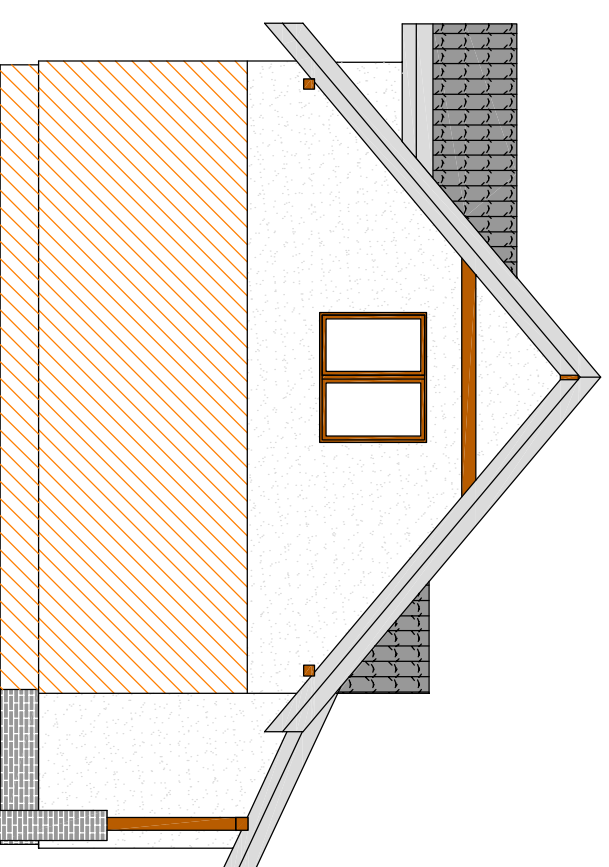

Oznaczenia

 Stan istniejący bez dokonywanych zmian.

UWAGI!

Kolorystyka elewacji wg rysunków oraz uznania Inwestora.

USŁUGI INWESTYCYJNE NADZORY BUDOWLANE KOSZTORYSOWANIE
mgr inż. SŁAWOMIR MAŃKA GORCZENICA 98, 87-300 BRODNICA

Tytuł rysunku

Elewacje

Architektura

Podpis

10.2017 r.

Podpis

10.2017 r.

PROJEKT

Konstrukcja

mgr inż. Sławomir Mańka
KUP/0003/P00K/10

Asystent projektanta konstrukcji

Podpis

10.2017 r.

Nazwa inwestycji

Nadbudowa i rozbudowa budynku mieszkalnego

Skala

1:100

Lokalizacja

Nr rysunku

9